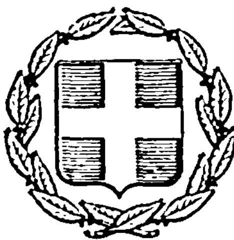


ΕΦΗΜΕΡΙΣ ΤΗΣ ΚΥΒΕΡΝΗΣΕΩΣ
ΤΗΣ ΕΛΛΗΝΙΚΗΣ ΔΗΜΟΚΡΑΤΙΑΣ

ΕΝ ΑΘΗΝΑΙΣ ΤΗ, 29 ΟΚΤΩΒΡΙΟΥ 1977 | ΤΕΥΧΟΣ ΤΕΤΑΡΤΟΝ | ΑΡΙΘΜΟΣ ΦΥΛΛΟΥ 400

ΠΕΡΙΕΧΟΜΕΝΑ

ΑΠΑΛΛΟΤΡΙΩΣΕΙΣ

ΑΠΟΦΑΣΕΙΣ

ΑΝΑΚΟΙΝΩΣΕΙΣ

ΠΟΛΕΟΔΟΜΙΑ

ΔΙΑΤΑΓΜΑΤΑ

ΑΠΟΦΑΣΕΙΣ

ΑΠΑΛΛΟΤΡΙΩΣΕΙΣ

ΑΠΟΦΑΣΕΙΣ

Ἀριθ. Τ. 12052 (1)

Περὶ ἀναγκαστικῆς ἀπαλλοτριώσεως ὕδατος πηγῆς καὶ ἀκινήτου ἀπὸ τὴν Κοινότητα Κεραμὲ Ν. Ρεθύμνης.

Ο ΝΟΜΑΡΧΗΣ ΡΕΘΥΜΝΗΣ

Μὲ τὴ 12052/7.10.1977 ἀπόφαση τοῦ Νομάρχη Ρεθύμνης, ποὺ ἐκδόθηκε σύμφωνα μὲ τὶς διατάξεις τῶν ἄρθρων 206 καὶ 207 τοῦ Π. Δ/τος 933/75, ἐγκρίθηκε ἡ 21/1977 ἀπόφαση τοῦ Κοινοτικοῦ Συμβουλίου Κεραμέ, περὶ ἀναγκαστικῆς ἀπαλλοτριώσεως τοῦ ὕδατος τῆς πηγῆς «Γούλας» καὶ τοῦ γύρω ἀπὸ αὐτὴ ἀγροτικοῦ ἀκινήτου ἐκτάσεως 100 μ2, ποὺ βρίσκονται στὴν περιφέρεια τῆς ἀνωτέρω Κοινότητας, γιὰ τὴν κάλυψη τῶν ἀναγκῶν ὑδρεύσεως τῶν κατοίκων αὐτῆς.

Ἐπὶ τοῦ ὕδατος τῆς ἀνωτέρω πηγῆς προβάλλουν δικαιώματα κυριότητας καὶ χρήσεως οἱ: α) Ἐμμανουὴλ Σηφογιωργάκης, β) Εὐάγγελος Σηφογιωργάκης, γ) Στέφανος Βλατάκης, δ) Ἐμμανουὴλ Μιχαλάκης, ε) Ἀθανάσιος Σηφομιχελάκης, στ) Αἰκατερίνη Σηφομιχελάκη καὶ ἐπὶ τοῦ ἀγροτικοῦ ἀκινήτου ὁ Ἀθανάσιος Σηφομιχελάκης.

Ρέθυμνο, 8 Ὀκτωβρίου 1977

Ὁ Νομάρχης
ΑΘΑΝΑΣΙΟΣ ΣΠΥΡΟΠΟΥΛΟΣ

Ἀριθ. Τ. 12053 (2)

Περὶ ἀπαλλοτριώσεως ἀγροτικοῦ ἀκινήτου ἀπὸ τὴν Κοινότητα Ἀκουμίων Ν. Ρεθύμνης.

Ο ΝΟΜΑΡΧΗΣ ΡΕΘΥΜΝΗΣ

Μὲ τὴ 12053/7.10.1977 ἀπόφαση τοῦ Νομάρχη Ρεθύμνης, ποὺ ἐκδόθηκε σύμφωνα μὲ τὶς διατάξεις τῶν ἄρθρων 206 καὶ 207 τοῦ Π. Δ/τος 933/75, ἐγκρίθηκε ἡ 4/1977 ἀπόφαση τοῦ Κοινοτικοῦ Συμβουλίου Ἀκουμίων, περὶ ἀναγκαστικῆς ἀπαλλοτριώσεως ἀγροτικοῦ ἀκινήτου ἐκτάσεως 216 μ2 μαζὶ μὲ τέσσερα δένδρα χαρουπιᾶς, ἰδιοκτησίας Μιχαὴλ Σερβάκη, κειμένου στὴν περιφέρεια τῆς ἀνωτέρω Κοινότητας, γιὰ τὴν διάνοιξη ἀγροτικοῦ δρόμου.

Ρέθυμνο, 8 Ὀκτωβρίου 1977

Ὁ Νομάρχης
ΑΘΑΝΑΣΙΟΣ ΣΠΥΡΟΠΟΥΛΟΣ

ΑΝΑΚΟΙΝΩΣΕΙΣ

Ἀριθ. 5916 (3)

Περὶ ἀνακοινώσεως παρακαταθέσεως ἀποζημιώσεως γιὰ ἀπαλλοτρίωση ἀκινήτων πρὸς κατασκευὴ κυρίας διώρυγας πεδιάδας Ἀλφειοῦ.

Ο ΥΠΟΥΡΓΟΣ ΔΗΜΟΣΙΩΝ ΕΡΓΩΝ

Ἔχοντας ὑπόψη τὰ ἄρθρα 7 καὶ 24 τοῦ Α.Ν. 1731/1939 «περὶ ἀναγκαστικῶν ἀπαλλοτριώσεων» γνωστοποιοῦμε σὲ ὅσους ἔχουν ἢ διεκδικοῦν δικαιώματα κυριότητας σὲ ἀκίνητα ποὺ ἀπαλλοτριώθηκαν ἀναγκαστικὰ μὲ τὴ Δ. 7237/5020/

1963 κοινή απόφαση των Υπουργών Οικονομικών και Δημοσίων Έργων για την κατασκευή κυρίας διώρυγας πεδιάδας Αλφειού καθώς και τους ενυπόθηκους δανειστές και τους τρίτους γενικά διεκδικητές των ακινήτων αυτών, ότι η αποζημίωση της εδαφικής επιφανείας και των επικειμένων της, όπως περιγράφονται στο σχετικό κτηματολογικό πίνακα που καθορίστηκε με την 338/76 απόφαση του Πολυμελούς Πρωτοδικείου Ηλείας έχει παρακατατεθεί στο Γραφείο Παρ/κών Πύργου και έχει εκδοθεί το 39020/26.9.77 γραμμάτιο συστάσεως παρακαταθήκης δρχ. (29.995) είκοσι εννέα χιλιάδες εννιακόσιες ενενήντα πέντε.

Η αποζημίωση θα αποδοθεί στα πρόσωπα που θα αναγνωρισθούν δικαιούχοι κατά τη νόμιμη διαδικασία.

Η απόφαση αυτή να δημοσιευθεί στην Εφημερίδα της Κυβερνήσεως.

Αθήναι, 7 Οκτωβρίου 1977

Με εντολή Υπουργού
Ο Διευθυντής
Α. ΒΑΦΕΙΑΔΗΣ

Αρ. Φ. 5919 (4)

Περί ανακοινώσεως παρακαταθέσεως αποζημιώσεως για απαλλοτρίωση ακινήτων προς κατασκευή αρδευτικού δικτύου Ζώνης Γ3 πεδιάδος Αλφειού.

Ο ΥΠΟΥΡΓΟΣ ΔΗΜΟΣΙΩΝ ΕΡΓΩΝ

Έχοντας υπ' όψη τα άρθρα 7 και 24 του Ν.Δ. 1731/1939 «περί αναγκαστικών απαλλοτριώσεων» γνωστοποιούμε σε όσους έχουν ή διεκδικούν δικαιώματα κυριότητος σε ακίνητα που απαλλοτριώθηκαν αναγκαστικά με την Δ11559/8605/68 κοινή απόφαση των Υπουργών Οικονομικών και Δημοσίων Έργων (ΦΕΚ 4/69 τ. Δ') για την κατασκευή αρδευτικού δικτύου Ζώνης Γ3 πεδιάδος Αλφειού καθώς και τους ενυπόθηκους δανειστές και τους τρίτους γενικά διεκδικητές των ακινήτων αυτών, ότι η αποζημίωση της εδαφικής επιφάνειας και των επικειμένων της, όπως περιγράφονται στο σχετικό κτηματολογικό πίνακα που καθορίστηκε με την 498/76 απόφαση του Μονομελούς Πρωτοδικείου Ηλείας έχει παρακατατεθεί στο Γραφείο Παρ/κών Πύργου και έχει εκδοθεί το 39022/26.9.77 γραμμάτιο συστάσεως παρακαταθήκης δρχ. (75.025) εβδομήκοντα πέντε χιλιάδων είκοσι πέντε.

Η αποζημίωση θα αποδοθεί στα πρόσωπα που θα αναγνωρισθούν δικαιούχοι κατά την νόμιμη διαδικασία.

Η απόφαση αυτή να δημοσιευθεί στην Εφημερίδα της Κυβερνήσεως.

Εν Αθήναις τη 7 Οκτωβρίου 1977

Με εντολή Υπουργού
Ο Διευθυντής
Α. ΒΑΦΕΙΑΔΗΣ

Αριθ. 5920 (5)

Περί ανακοινώσεως παρακαταθέσεως αποζημιώσεως για απαλλοτρίωση ακινήτων προς κατασκευή αρδευτικού δικτύου ζώνης Γ2 πεδιάδας Αλφειού.

Ο ΥΠΟΥΡΓΟΣ ΔΗΜΟΣΙΩΝ ΕΡΓΩΝ

Έχοντες υπόψη τα άρθρα 7 και 24 του Α.Ν. 1731/1939 «περί αναγκαστικών απαλλοτριώσεων» γνωστοποιούμε σε όσους έχουν ή διεκδικούν δικαιώματα κυριότητος σε ακίνητα που απαλλοτριώθηκαν αναγκαστικά με την Δ. 9691/6609/1965 κοινή απόφαση των Υπουργών Οικονομικών και Δημοσίων Έργων (ΦΕΚ 161/65 για την κατασκευή αρδευτικού δικτύου ζώνης Γ2 πεδιάδας Αλφειού καθώς και τους ενυπόθηκους δανειστές και τους τρίτους γενικά διεκδικητές των ακινήτων αυτών, ότι η αποζημίωση της εδαφικής επιφάνειας και των επικειμένων της όπως περιγράφονται στο σχετικό κτηματολογικό πίνακα καθορίστηκε με την 338/76 απόφαση του Πολυμελούς Πρωτοδικείου Ηλείας, έχει παρακατατεθεί στο Γραφείο Παρ/κών Πύργου και έχει εκδοθεί το 39021/26.9.77 γραμμάτιο συστάσεως παρακαταθήκης δρχ. 203.200 διακόσιες τρείς χιλιάδες διακόσιες.

Η αποζημίωση θα αποδοθεί στα πρόσωπα που θα αναγνωρισθούν δικαιούχοι κατά τη νόμιμη διαδικασία.

Η απόφαση αυτή να δημοσιευθεί στην Εφημερίδα της Κυβερνήσεως.

Αθήναι, 7 Οκτωβρίου 1977

Με εντολή Υπουργού
Ο Διευθυντής
Α. ΒΑΦΕΙΑΔΗΣ

ΠΟΛΕΟΔΟΜΙΑ

ΔΙΑΤΑΓΜΑΤΑ

(6)

Περί τροποποιήσεως του ρυμοτομικού σχεδίου Αλίμου (Αττικής).

Ο ΠΡΟΕΔΡΟΣ ΤΗΣ ΕΛΛΗΝΙΚΗΣ ΔΗΜΟΚΡΑΤΙΑΣ

Έχοντες υπ' όψει τας διατάξεις του από 17 Ιουλίου 1923 Ν. Δ/τος «περί σχεδίων πόλεων κλπ.», ως μεταγενεστέρως ετροποποιήθησαν και συνεπληρώθησαν και ειδικώτερον των άρθρων 2 (παρ. 1), 3, 9 και 70 αυτού, της παρ. 3 του άρθρ. 12 του Ν.Δ. 1262/1972 (ΦΕΚ 194/Α), ως αύτη αντικατεστάθη διά του άρθρου 3 του Ν.Δ. 198/1973 (ΦΕΚ 267/Α), της παραγράφου 4 του άρθρου 50 του Ν.Δ. 170/1973 «περί του Συμβουλίου της Επικρατείας» (ΦΕΚ 229/Α) και ιδόντες την υπ' αριθ. Ε. 22219/2903/19.9.1973 απόφασιν του Υπουργού Δημοσίων Έργων (ΦΕΚ 277/Δ), την υπ' αριθ. 2154/1975 απόφασιν της Ολομελείας του Συμβουλίου της Επικρατείας, την υπ' αριθ. 9/1977 απόφασιν του Δημοτικού Συμβουλίου Αλίμου (Αττικής), τας υπ' αριθ. 723/1976 και 750/77 γνωμοδοτήσεις του Συμβουλίου Δημοσίων Έργων (Τμήμα Μελετών), ως και την υπ' αριθ. 920/1976 γνωμοδότησιν του Συμβουλίου της Επικρατείας, προτάσει του επί των Δημοσίων Έργων Υπουργού, αποφασίζομεν:

Άρθρον μόνον.

1. Εγκρίνεται η τροποποίησις του ρυμοτομικού σχεδίου Αλίμου (Αττικής) εις περιοχήν Καλαμακίου και δη κατά τα υπ' αριθ. 1 και 3Α οικοδομικά τετράγωνα, ως εμφαίνεται εις το υπό του Προϊσταμένου της Υπηρεσίας Οικισμού τεθεωρημένον διά της υπ' αριθ. Ε. 27984/1977 πράξεως αυτού σχετικόν πρωτότυπον διάγραμμα υπό κλίμακα 1:500, ούτινος συνοπτικόν αντίτυπον δημοσιεύεται μετά του παρόντος.

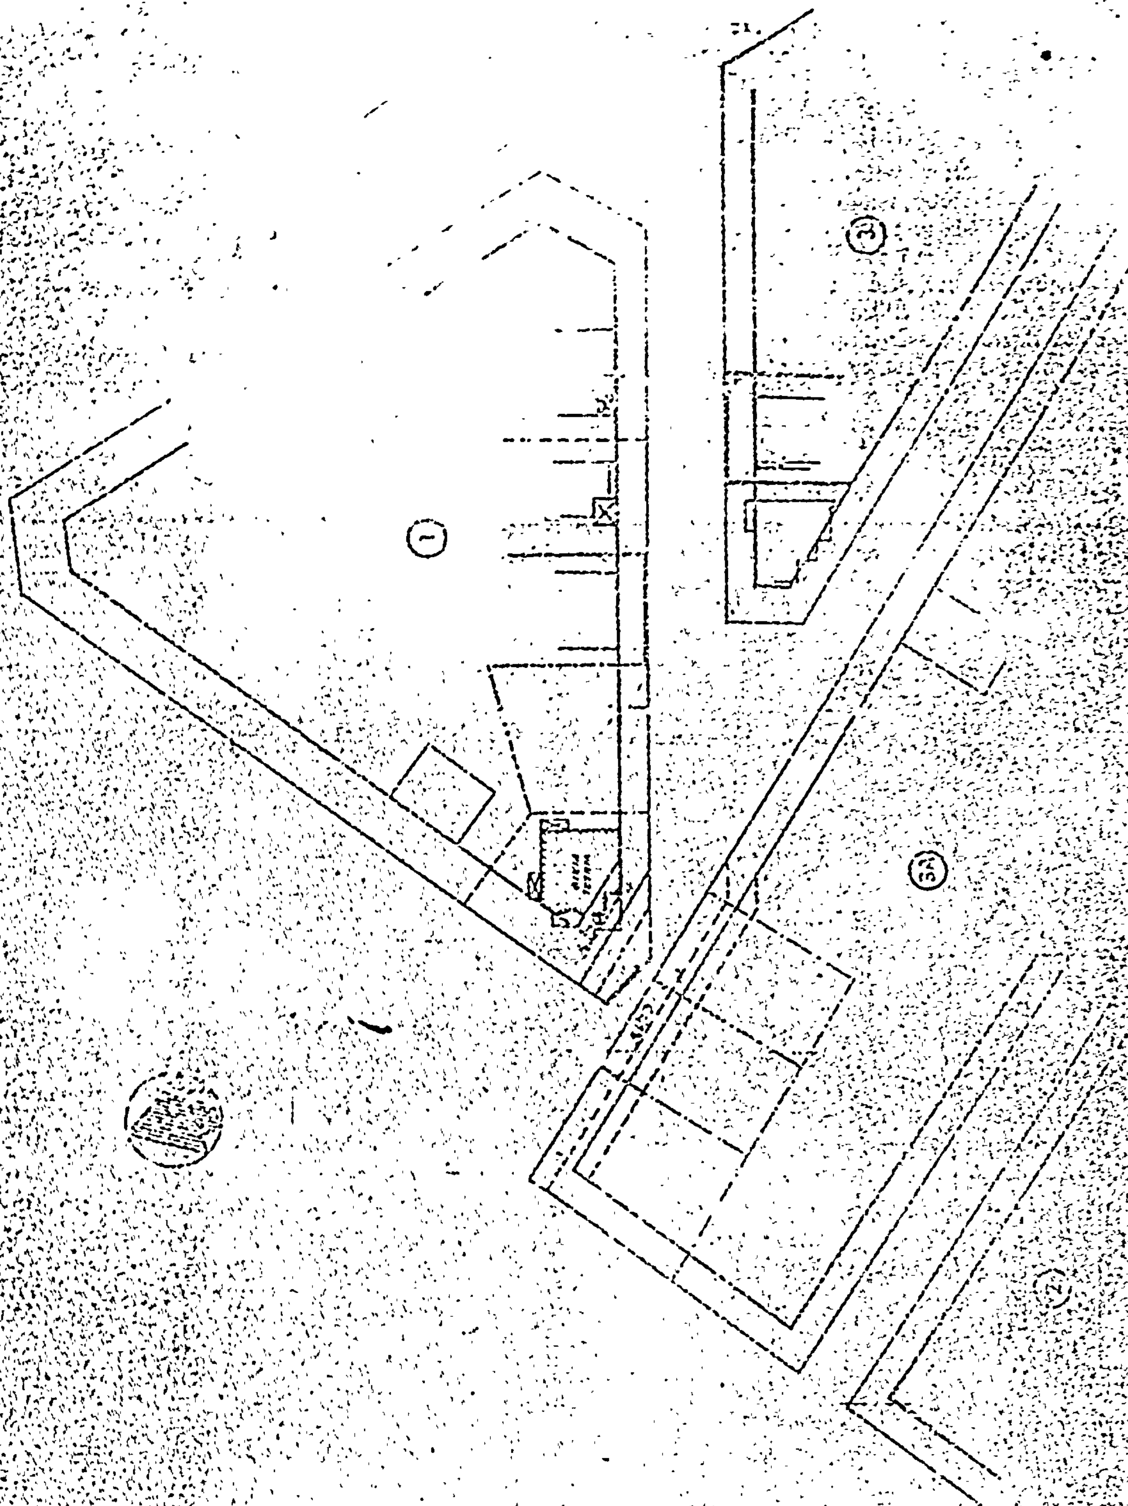
2. Κατά το πρόσωπον των οικοπέδων, ωκοδομημένων ή μη, των κειμένων εντός των διά της παραγράφου 1 του παρόντος τροποποιουμένων οικοδομικών τετραγώνων, τροποποιείται το προβλεπόμενον προκήπιον (πρασιά) του πλάτους αυτού παραμένοντος τέσσαρα (4) μέτρα ως εις το αυτό ως άνω διάγραμμα εμφαίνεται.

Εις τον αυτόν επί των Δημοσίων Έργων Υπουργόν ανατίθεμεν την δημοσίευσιν και εκτέλεσιν του παρόντος Διατάγματος.

Εν Αθήναις τη 27 Σεπτεμβρίου 1977

Ο ΠΡΟΕΔΡΟΣ ΤΗΣ ΔΗΜΟΚΡΑΤΙΑΣ
ΚΩΝΣΤΑΝΤΙΝΟΣ Δ. ΤΣΑΤΣΟΣ

Ο ΥΠΟΥΡΓΟΣ ΔΗΜΟΣΙΩΝ ΕΡΓΩΝ
ΧΡΙΣΤΟΦΟΡΟΣ ΣΤΡΑΤΟΣ


ΥΠΟΥΡΓΕΙΟΝ
ΔΗΜΟΣΙΩΝ ΕΡΓΩΝ

(7)

Περὶ τροποποιήσεως τοῦ ρυμοτομικοῦ σχεδίου Κομοτηνῆς (Ροδόπης).

Ο ΠΡΟΕΔΡΟΣ ΤΗΣ ΕΛΛΗΝΙΚΗΣ ΔΗΜΟΚΡΑΤΙΑΣ

Ἔχοντες ὑπ' ὄψει τὰς διατάξεις τοῦ ἀπὸ 17 Ἰουλίου 1923 Ν. Δ/τος «περὶ σχεδίων πόλεων κλπ.», ὡς μεταγενεστέρως ἐτροποποιήθησαν καὶ συνεπληρώθησαν καὶ εἰδικώτερον τῶν ἄρθρων 3, 9 καὶ 70 αὐτοῦ τοῦ Ν.Δ. 8/1973 «περὶ Γ.Ο.Κ.» ὡς ἐτροποποιήθη διὰ τοῦ Ν.Δ. 205/1974 (ΦΕΚ 363/Α) καὶ ἰδόντες τὰς ὑπ' ἀριθ 200/1976 καὶ 18/1977 πράξεις τοῦ Δημοτικοῦ Συμβουλίου Κομοτηναίων, τὴν ὑπ' ἀριθ. 540/1977 γνωμοδότησιν τοῦ Συμβουλίου Δημοσίων Ἔργων (Τμῆμα Μελετῶν), ὡς καὶ τὴν ὑπ' ἀριθ. 962/1977 γνωμοδότησιν τοῦ Συμβουλίου τῆς Ἐπικρατείας, προτάσει τοῦ ἐπὶ τῶν Δημοσίων Ἔργων Ὑπουργοῦ, ἀπεφασίσαμεν:

Ἄρθρον 1.

Ἐγκρίνεται ἡ τροποποίησις τοῦ ρυμοτομικοῦ σχεδίου Κομοτηνῆς (Ροδόπης) εἰς τὰ ὑπ' ἀριθ. 43 καὶ 44 οἰκοδομικὰ τετράγωνα, παρὰ τὰς ὁδοὺς Μάρκου Μπότσαρη καὶ Ἰκονίου, ὡς ἐμφαίνεται εἰς τὸ ὑπὸ τοῦ Προϊσταμένου τῆς Ὑπηρεσίας Οἰκισμοῦ τεθεωρημένον διὰ τῆς ὑπ' ἀριθ. Ε. 30273/1977 πράξεως αὐτοῦ σχετικὸν πρωτότυπον διάγραμμα ὑπὸ κλίμακα 1:500, οὗτινος συνοπτικὸν ἀντίτυπον δημοσιεύεται μετὰ τοῦ παρόντος.

Ἄρθρον 2.

Κατὰ τὸ πρόσωπον τῶν οἰκοπέδων, ᾠκοδομημένων ἢ μή, τῶν κειμένων ἐντὸς τοῦ διὰ τοῦ ἄρθρου 1 τοῦ παρόντος, τροποποιουμένου ὑπ' ἀριθ. 43 οἰκοδομικοῦ τετραγώνου καὶ ἐχόντων πρόσωπον ἐπὶ τῆς Ἀνωνύμου ὁδοῦ, ἐπιβάλλεται προκήπιον (πρασιὰ) πλάτους δύο (2) μέτρων, ὡς ἐν τῷ αὐτῷ σχεδίῳ ἐμφαίνεται.

Εἰς τὸν αὐτὸν ἐπὶ τῶν Δημοσίων Ἔργων Ὑπουργὸν ἀνατίθεμεν τὴν δημοσίευσιν καὶ ἐκτέλεσιν τοῦ παρόντος Διατάγματος.

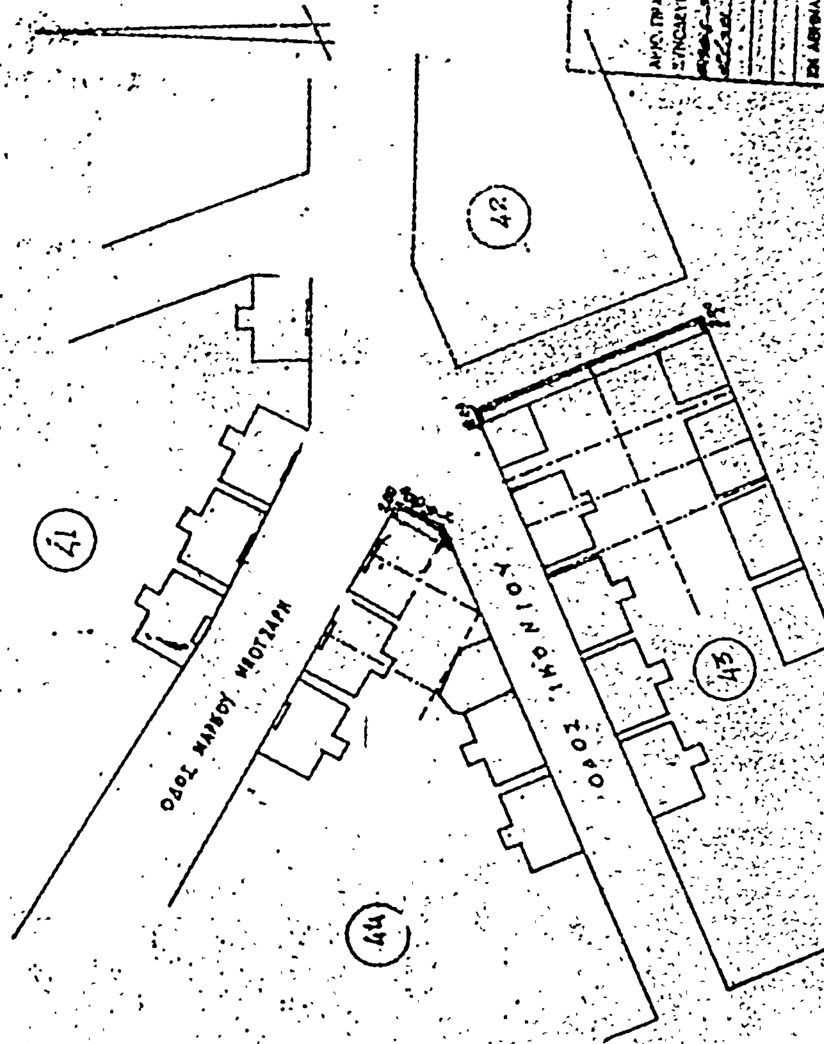
Ἐν Ἀθήναις τῇ 27 Σεπτεμβρίου 1977

Ο ΠΡΟΕΔΡΟΣ ΤΗΣ ΔΗΜΟΚΡΑΤΙΑΣ

ΚΩΝΣΤΑΝΤΙΝΟΣ Δ. ΤΣΑΤΣΟΣ

Ο ΥΠΟΥΡΓΟΣ ΔΗΜΟΣΙΩΝ ΕΡΓΩΝ

ΧΡΙΣΤΟΦΟΡΟΣ ΣΤΡΑΤΟΣ


ΥΠΟΥΡΓΕΙΟΝ
ΔΗΜΟΣΙΩΝ ΕΡΓΩΝ
41
42
43
44
ΚΛ. 1:500

8

Περὶ τροποποιήσεως τοῦ ρυμοτομικοῦ σχεδίου Νέων Λιοσίων (Ἀττικῆς).

Ο ΠΡΟΕΔΡΟΣ ΤΗΣ ΕΛΛΗΝΙΚΗΣ ΔΗΜΟΚΡΑΤΙΑΣ

Ἔχοντες ὑπ' ὄψει τὰς διατάξεις τοῦ ἀπὸ 17 Ἰουλίου 1923 Π. Δ/τος «περὶ σχεδίων πόλεων κλπ.», ὡς μεταγενεστέρως ἐτροποποιήθησαν καὶ συνεπληρώθησαν καὶ εἰδικώτερον τῶν ἄρθρων 2 (παρ. 1), 3 καὶ 70 αὐτοῦ, τῆς παρ. 3 τοῦ ἄρθρου 12 τοῦ Ν.Δ. 1262/1972 (ΦΕΚ 194/Α') ὡς αὕτη ἀντικατεστάθη διὰ τοῦ ἄρθρου 3 τοῦ Ν.Δ. 198/1973 (ΦΕΚ 267/Α') καὶ συνεπληρώθη διὰ τῆς παραγράφου 1 τοῦ ἄρθρου 9 τοῦ 360/1976 (ΦΕΚ 151/Α) καὶ ἰδόντες τὴν ὑπ' ἀριθ. Ε.22219/2908/19.9.1973 ἀπόφασιν τοῦ Ὑπουργοῦ Δημοσίων ἔργων (ΦΕΚ 277/Α) τὸ ὑπ' ἀριθ. 6440/440/685/12.2.77 ἔγγραφον τῆς Δ/νσεως Ρυθμιστικῶν Σχεδίων (Ε1), τὴν ὑπ' ἀριθ. 535/1974 πρᾶξιν τοῦ Δημοτικοῦ Συμβουλίου Νέων Λιοσίων, ὡς καὶ τὴν ὑπ' ἀριθ. 853/1977 γνωμοδότησιν τοῦ Συμβουλίου Δημοσίων Ἔργων (Τμῆμα Μελετῶν), προτάσει τοῦ ἐπὶ τῶν Δημοσίων Ἔργων Ὑπουργοῦ, ἀπεφασίσαμεν:

Ἄρθρον μόνον.

Ἐγκρίνεται ἡ τροποποίησις τοῦ ρυμοτομικοῦ σχεδίου Νέων Λιοσίων εἰς τὴν περιοχὴν Ἁγίου Φανουρίου κατὰ τὰ ὑπ' ἀριθ. 342 καὶ 343 οἰκοδομικὰ τετράγωνα, ὡς ἐμφαίνεται εἰς τὸ ὑπὸ τοῦ Προϊσταμένου τῆς Ὑπηρεσίας Οἰκισμοῦ τεθεωρημένον διὰ τῆς ὑπ' ἀριθ. Ε. 28210 1977 πράξεως αὐτοῦ σχετικὸν πρωτότυπον διάγραμμα ὑπὸ κλίμακα 1:2000, οὗτινος συνοπτικὸν ἀντίτυπον δημοσιεύεται μετὰ τοῦ παρόντος.

Εἰς τὸν αὐτὸν ἐπὶ τῶν Δημοσίων Ἔργων Ὑπουργόν, ἀνατίθεμεν τὴν δημοσίευσιν καὶ ἐκτέλεσιν τοῦ παρόντος Διατάγματος

Ἐν Ἀθήναις τῇ 29 Σεπτεμβρίου 1977

Ο ΠΡΟΕΔΡΟΣ ΤΗΣ ΔΗΜΟΚΡΑΤΙΑΣ

ΚΩΝΣΤΑΝΤΙΝΟΣ Δ. ΤΣΑΤΣΟΣ

Ο ΥΠΟΥΡΓΟΣ ΔΗΜΟΣΙΩΝ ΕΡΓΩΝ

ΧΡΙΣΤΟΦΟΡΟΣ ΣΤΡΑΤΟΣ


ΝΕΑ ΛΙΟΣΙΑ
ΑΓΙΟΙ ΑΝΑΡΓΥΡΟΙ

ΑΠΟΦΑΣΕΙΣ

Ἀριθ. 48761 **9**

Περὶ ἐγκρίσεως τῶν ὁρίων ζώνης τοῦ οἰκισμοῦ Μελιδονίου Μυλ/μου Ρεθύμνης πού καθορίσθηκαν ἀπὸ τὴν ἁρμόδια ἐπιτροπή.

Ο ΝΟΜΑΡΧΗΣ ΡΕΘΥΜΝΗΣ

Ἔχοντας ὑπόψη:

1) Τὶς διατάξεις:

α) Τοῦ ἀπὸ 17.7.1923 Ν. Δ/τος «περὶ σχεδίων πόλεων, κωμῶν καὶ συνοικισμῶν τοῦ Κράτους καὶ οἰκοδομῆς αὐτῶν» καὶ εἰδικότερα τῶν ἄρθρων 52 καὶ 53, πού ἔχουν τροποποιηθεῖ μὲ τὸ 194/69 Ν.Δ. «περὶ τροποποιήσεως πολεοδομικῶν τινῶν διατάξεων» (ΦΕΚ 103Α'/1969).

β) Τὸ ἀπὸ 3.11.1928 Δ/γμα «περὶ σχεδίων τῶν εἰς τὰς πόλεις ἀνεγειρομένων οἰκοδομῶν» (ΦΕΚ 229) ὅπως τοῦτο τροποποιήθηκε μεταγενεστέρως.

γ) Τοῦ ἀπὸ 19.2.1959 Β. Δ/τος «περὶ ἀντισεισμικοῦ κανονισμοῦ οἰκοδομικῶν ἔργων» (ΦΕΚ 36) ὅπως τροποποιήθηκε μεταγενεστέρως.

δ) Τοῦ ἀπὸ 15.6.1968 Β. Δ/τος σχετικὰ μὲ τὸν καθορισμὸ τῶν ὅρων καὶ περιορισμῶν δομήσεως τῶν οἰκοπέδων πού βρίσκονται μέσα στὰ ὅρια τῶν Οἰκισμῶν πού ὑπάρχουν νομίμως πρὶν ἀπὸ τὸ ἔτος 1923 καὶ δὲν ἔχουν ἐγκεκριμένο ρυμοτομικὸ σχέδιο.

2) Τὴν Ε. 35400/6.12.75 ἀπόφαση τοῦ Ὑπουργοῦ Δημοσίων Ἔργων «περὶ τοῦ τρόπου καθορισμοῦ ὁρίων οἰκισμῶν πρὸ τοῦ ἔτους 1923 στερουμένων σχεδίου ρυμοτομίας».

3) Τὴν 50691/11.2.76 ἀπόφασή μας «περὶ συγκροτήσεως ἐπιτροπῆς καθορισμοῦ ὁρίων ζώνης οἰκισμῶν πρὸ τοῦ ἔτους 1923 στερουμένων σχεδίου ρυμοτομίας».

4) Τὴν ἀπὸ 16.3.1977 ἔκθεση μὲ σκαρίφημα τῶν ὁρίων ζώνης τοῦ οἰκισμοῦ Μελιδονίου Μυλ/μου Ρεθύμνης πού ὑπάρχει πρὶν ἀπὸ τὸ ἔτος 1923 τὰ ὁποῖα καθορίσθηκαν ἀπὸ τὴν ἁρμόδια ἐπιτροπή.

5) Τὸ 7/6/5.7.77 πρακτικὸ τοῦ Περ/κοῦ Συμβουλίου Δημοσίων Ἔργων Τμῆμα Ν. Ρεθύμνης στὸ ὁποῖο τοῦτο γνωμοδοτεῖ γιὰ τὴν ἔγκριση τῶν ὁρίων ζώνης τοῦ οἰκισμοῦ Μελιδονίου Μυλ/μου Ρεθύμνης ὁ ὁποῖος ὑπάρχει πρὶν ἀπὸ τὸ ἔτος 1923 ὅπως αὐτὰ καθορίσθηκαν στὴν ἀπὸ 16.3.77 ἔκθεση μὲ σκαρίφημα ἀπὸ τὴν ἐπιτροπὴ πού συγκροτήθηκε μὲ τὴν 50691/11.2.76 ἀπόφασή μας, ἀποφασίζουμε:

Ἐγκρίνουμε τὰ ὅρια ζώνης τοῦ οἰκισμοῦ Μελιδονίου Μυλ/μου Ρεθύμνης ὁ ὁποῖος ὑπάρχει πρὶν ἀπὸ τὸ ἔτος 1923 ὅπως αὐτὰ καθορίσθηκαν στὴν ἀπὸ 16.3.1977 ἔκθεση μὲ σκαρίφημα ἀπὸ τὴν ἐπιτροπὴ πού συγκροτήθηκε μὲ τὴν 50691/11.2.76 ἀπόφασή μας καὶ ἡ ὁποία ἔκθεση ἀποτελεῖ ἀναπόσπαστο μέρος τῆς ἀποφάσεως αὐτῆς.

Ἡ ἀπόφαση αὐτὴ νὰ δημοσιευθεῖ στὴν Ἐφημερίδα τῆς Κυβερνήσεως.

Ρέθυμνο, 13 Ἰουλίου 1977

Ὁ Νομάρχης
ΑΘ. ΣΠΥΡΟΠΟΥΛΟΣ

Ἀριθ. 55603 **10**

Περὶ ἐγκρίσεως τῶν ὁρίων ζώνης τοῦ οἰκισμοῦ Μυσσίρια Δήμου Ρεθύμνης, πού καθορίσθηκαν ἀπὸ τὴν ἁρμόδια ἐπιτροπή.

Ο ΝΟΜΑΡΧΗΣ ΡΕΘΥΜΝΗΣ

Ἔχοντας ὑπόψη:

1) Τὶς διατάξεις: α) Τοῦ ἀπὸ 17.7.1923 Ν. Δ/τος «περὶ σχεδίων πόλεων, κωμῶν καὶ συνοικισμῶν τοῦ Κράτους καὶ οἰκοδομῆς αὐτῶν» καὶ εἰδικώτερον τῶν ἄρθρων 52 καὶ 53 ὡς τὸ τελευταῖο τοῦτο ἐτροποποιήθη διὰ τοῦ ἀριθ. 194/69 Ν.Δ. «περὶ τροποποιήσεως πολεοδομικῶν τινῶν διατάξεων» (ΦΕΚ 103 Α/1969), β) τοῦ ἀπὸ 3.11.1928 Δ/τος «περὶ σχεδίων τῶν εἰς τὰς πόλεις ἀνεγειρομένων οἰκοδομῶν» (ΦΕΚ 229), ὡς τοῦτο ἐτροποποιήθη μεταγενεστέρως, γ) τοῦ ἀπὸ 19.2.1959 Β. Δ/τος «περὶ ἀντισεισμικοῦ κανονισμοῦ οἰκοδομικῶν ἔργων» (ΦΕΚ 36), ὡς ἐτροποποιήθη μεταγενεστέρως, δ) τὰ ἀπὸ 15.6.1968 Β. Δ/γμα καὶ 15.6.1977 Π. Δ/γμα περὶ καθορισμοῦ τῶν ὅρων καὶ περιορισμῶν δομήσεως τῶν οἰκοπέδων πού εὑρίσκονται μέσα στὰ ὅρια τῶν Οἰκισμῶν πού ὑπάρχουν νομίμως πρὶν ἀπὸ τὸ ἔτος 1923 καὶ στεροῦνται ἐγκεκριμένο ρυμοτομικὸ σχέδιο.

2) Τὴν ἀριθ. Ε. 35400/6.12.75 ἀπόφαση τοῦ Ὑπουργοῦ Δημοσίων Ἔργων «περὶ τοῦ τρόπου καθορισμοῦ ὁρίων οἰκισμῶν πρὶν ἀπὸ τὸ ἔτος 1923 οἱ ὁποῖοι στεροῦνται σχεδίου ρυμοτομίας».

3) Τὴν ἀριθ. 50691/11.2.76 ἀπόφασή μας «περὶ συγκροτήσεως ἐπιτροπῆς καθορισμοῦ ὁρίων ζώνης οἰκισμῶν πρὶν ἀπὸ τὸ ἔτος 1923 οἱ ὁποῖοι στεροῦνται σχεδίου ρυμοτομίας».

4) Τὴν ἀπὸ 8.12.1976 ἔκθεση, μὲ σκαρίφημα τῶν ὁρίων ζώνης τοῦ οἰκισμοῦ Μυσσίρια Δήμου Ρεθύμνης πού ὑπάρχει πρὶν ἀπὸ τὸ ἔτος 1923 τὰ ὁποῖα καθορίσθηκαν ἀπὸ τὴν ἁρμόδια ἐπιτροπή.

5) Τὸ ἀριθ. 9/10/7.9.77 πρακτικὸ τοῦ Περ/κοῦ Συμβουλίου Δημοσίων Ἔργων Τμῆμα Ν. Ρεθύμνης στὸ ὁποῖο τοῦτο γνωμοδοτεῖ α) ὑπὲρ τῆς ἐγκρίσεως τῶν ὁρίων ζώνης τοῦ οἰκισμοῦ Μυσσίρια Δήμου Ρεθύμνης ὁ ὁποῖος ὑπάρχει πρὶν ἀπὸ τὸ ἔτος 1923 ὅπως αὐτὰ καθορίσθηκαν στὴν ἀπὸ 8.12.1976 ἔκθεση μὲ σκαρίφημα ἀπὸ τὰ δύο μέλη Εὐριπίδη Τζανουδάκη καὶ Ἐμμανουὴλ Μανωλεσάκη τῆς ἐπιτροπῆς πού ἐσυγκροτήθη μὲ τὴν ἀριθ. 50691/11.2.76 ἀπόφαση τοῦ Νομάρχου Ρεθύμνης καὶ β) ὑπὲρ τῆς ἀπορρίψεως τῶν προτάσεων τοῦ τρίτου μέλους τῆς ἐπιτροπῆς Ἐμμανουὴλ Καλαϊτζάκη, ἀποφασίζουμε:

α) Ἐγκρίνουμε τὰ ὅρια ζώνης τοῦ οἰκισμοῦ Μυσσίρια Δήμου Ρεθύμνης ὁ ὁποῖος ὑπάρχει πρὶν ἀπὸ τὸ ἔτος 1923 ὅπως αὐτὰ καθορίσθηκαν στὴν ἀπὸ 8.12.1976 ἔκθεση μὲ σκαρίφημα μόνο ἀπὸ τὰ δύο μέλη Εὐριπίδη Τζανουδάκη καὶ Ἐμμανουὴλ Μανωλεσάκη τῆς ἐπιτροπῆς πού ἐσυγκροτήθη μὲ τὴν ἀριθ. 50691/11.2.76 ἀπόφασή μας καὶ ἡ ὁποία ἔκθεση ἀποτελεῖ ἀναπόσπαστο μέρος τῆς παρούσης.

β) Ἀπορρίπτουμε τὶς προτάσεις τοῦ τρίτου μέλους τῆς ἐπιτροπῆς Ἐμμανουὴλ Καλαϊτζάκη.

Ἡ ἀπόφαση αὐτὴ νὰ δημοσιευθεῖ στὴν Ἐφημερίδα τῆς Κυβερνήσεως.

Ρέθυμνο, 4 Ὀκτωβρίου 1977

Ὁ Νομάρχης
ΑΘΑΝ. ΣΠΥΡΟΠΟΥΛΟΣ

ΕΚ ΤΟΥ ΕΘΝΙΚΟΥ ΤΥΠΟΓΡΑΦΕΙΟΥ